




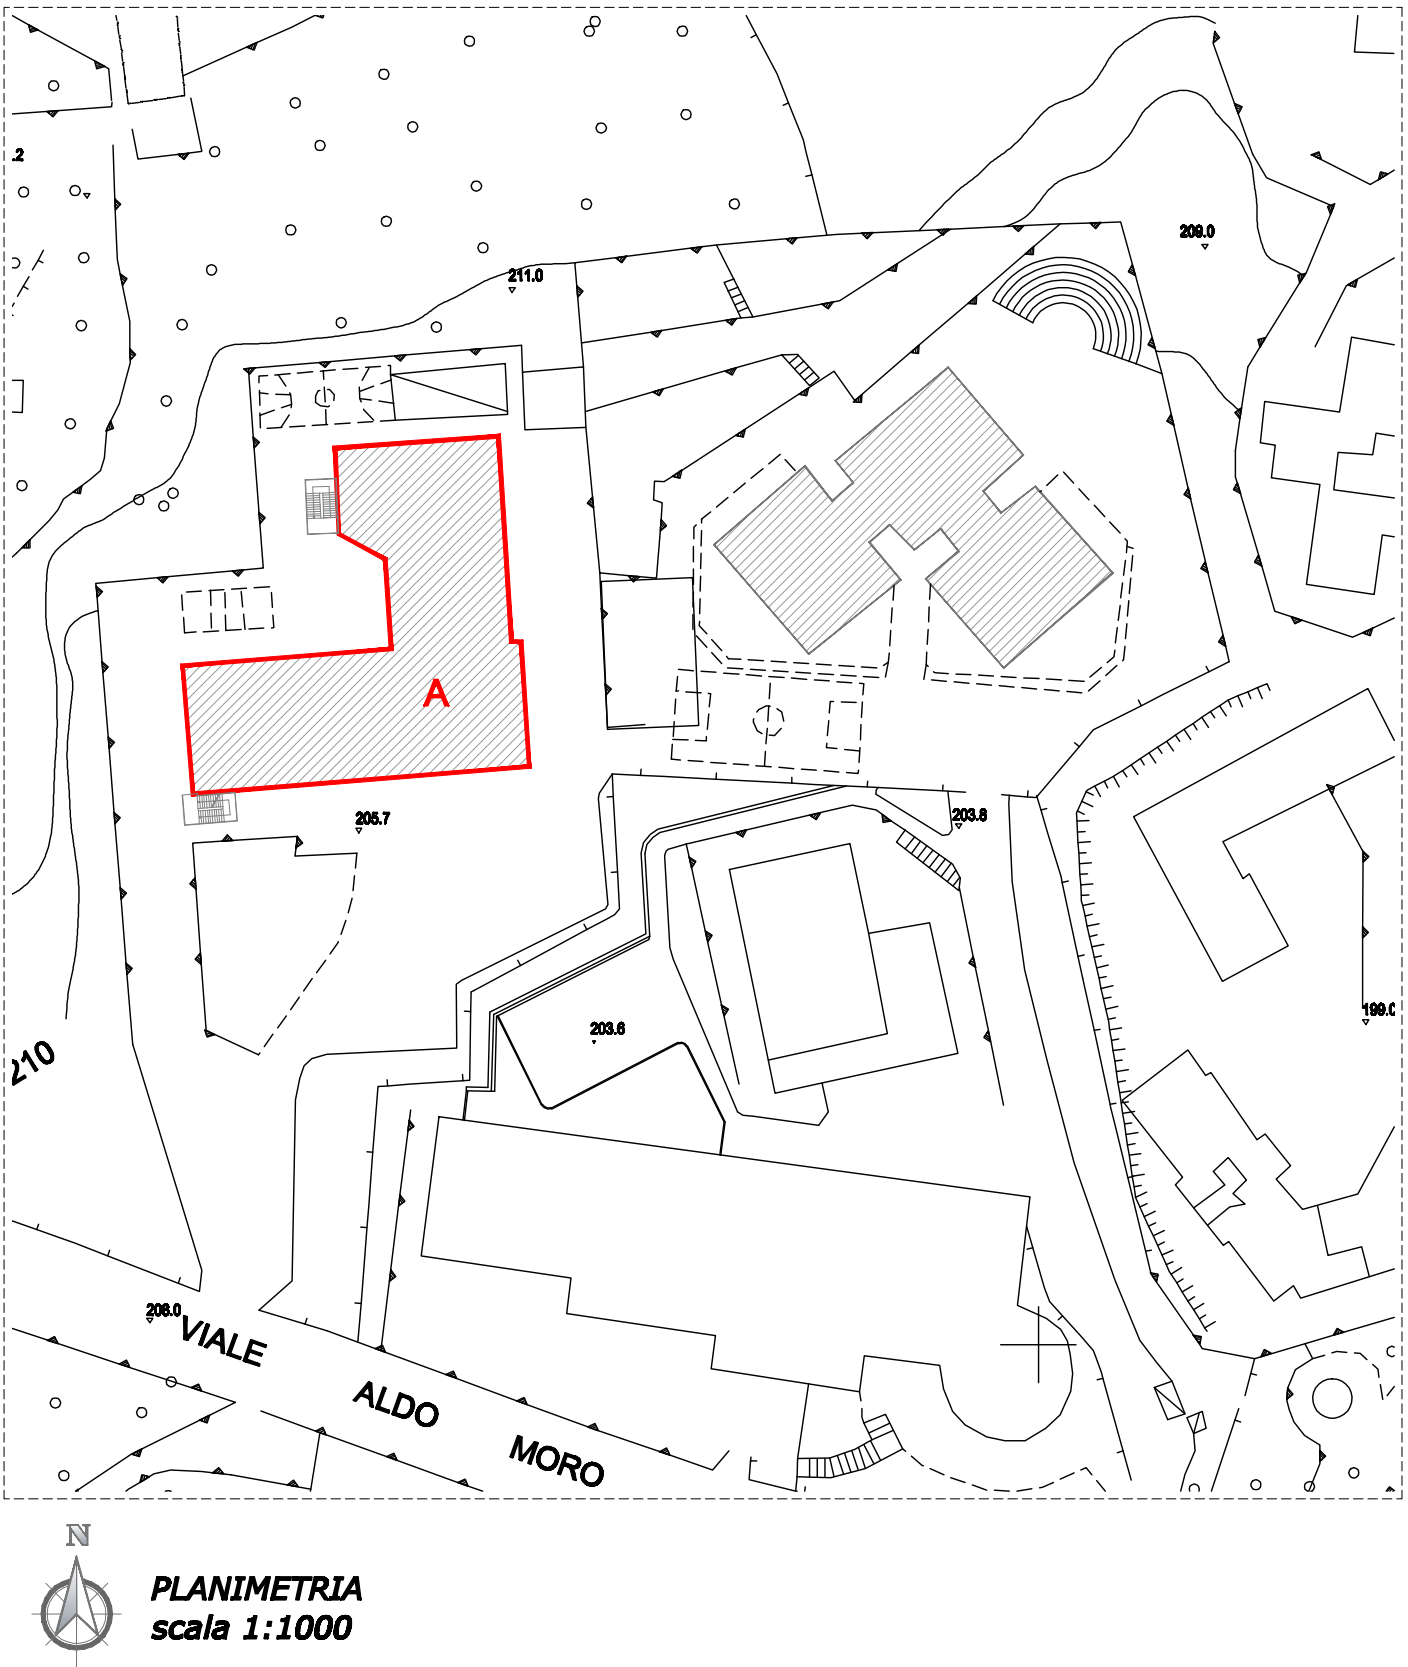

----- MANIGLIONI ANTIPANICO

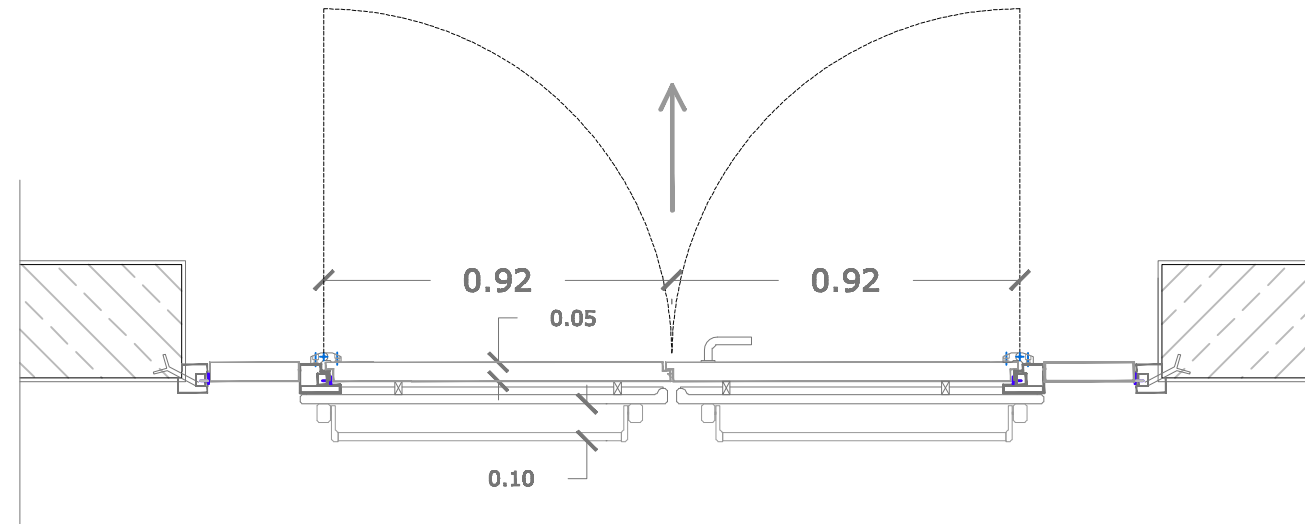

PLANIMETRIA
scala 1:1000

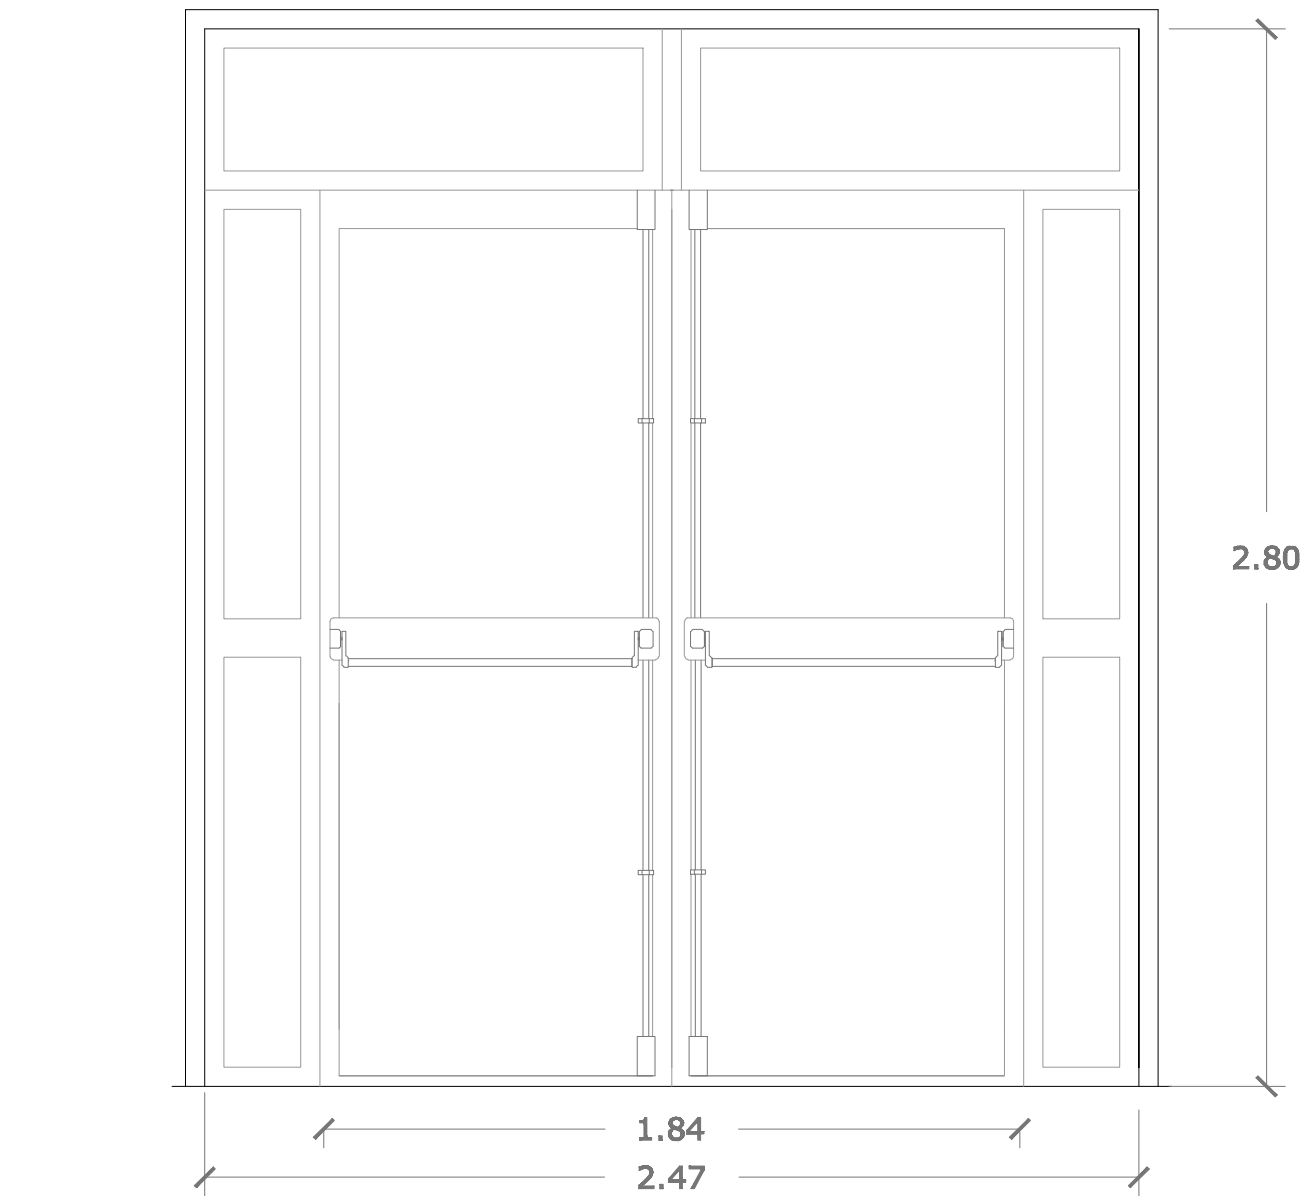

PARTICOLARE scala 1:20



Fondi Strutturali Europei 2007/2013 PON FESR IT 16.1 PO 004 "Ambienti per l'apprendimento"
Asse II - Obiettivo C - Avviso aggiunto MIUR MATTM

"RIQUALIFICAZIONE DEL PLESSO SCOLASTICO PIERSANTI MATTARELLA
(RISPARMIO ENERGETICO ED IDRICO, SICUREZZA, ATTRATTIVITÀ SPAZI ESTERNI ED IMPIANTI SPORTIVI)", AMMESSI A FINANZIAMENTO A VALERE SUL PON FESR 2007/2013, ASSE II "QUALITÀ DEGLI AMBIENTI SCOLASTICI" - OBIETTIVO C "AMBIENTI PER L'APPRENDIMENTO"

ISTITUTO COMPRENSIVO "G. TOMASI DI LAMPEDUSA"

PROGETTO ESECUTIVO
"ai sensi dell'art. 33 D.P.R. n° 207/2010"

Oggetto: MANIGLIONI ANTIPANICO
Planimetria - Piante - Particolare

Data	Fase

az./C2
TAV. 01
SCALA 1:1000 - 200

PROGETTISTA OPERE ARCHITETTONICHE
Dott. Arch. Salvatore Florito

FASE
PRELIMINARE ☐
DEFINITIVA ☐
ESECUTIVA ☒
CANTIERE ☐

DIRIGENTE SCOLASTICO

VISTO