

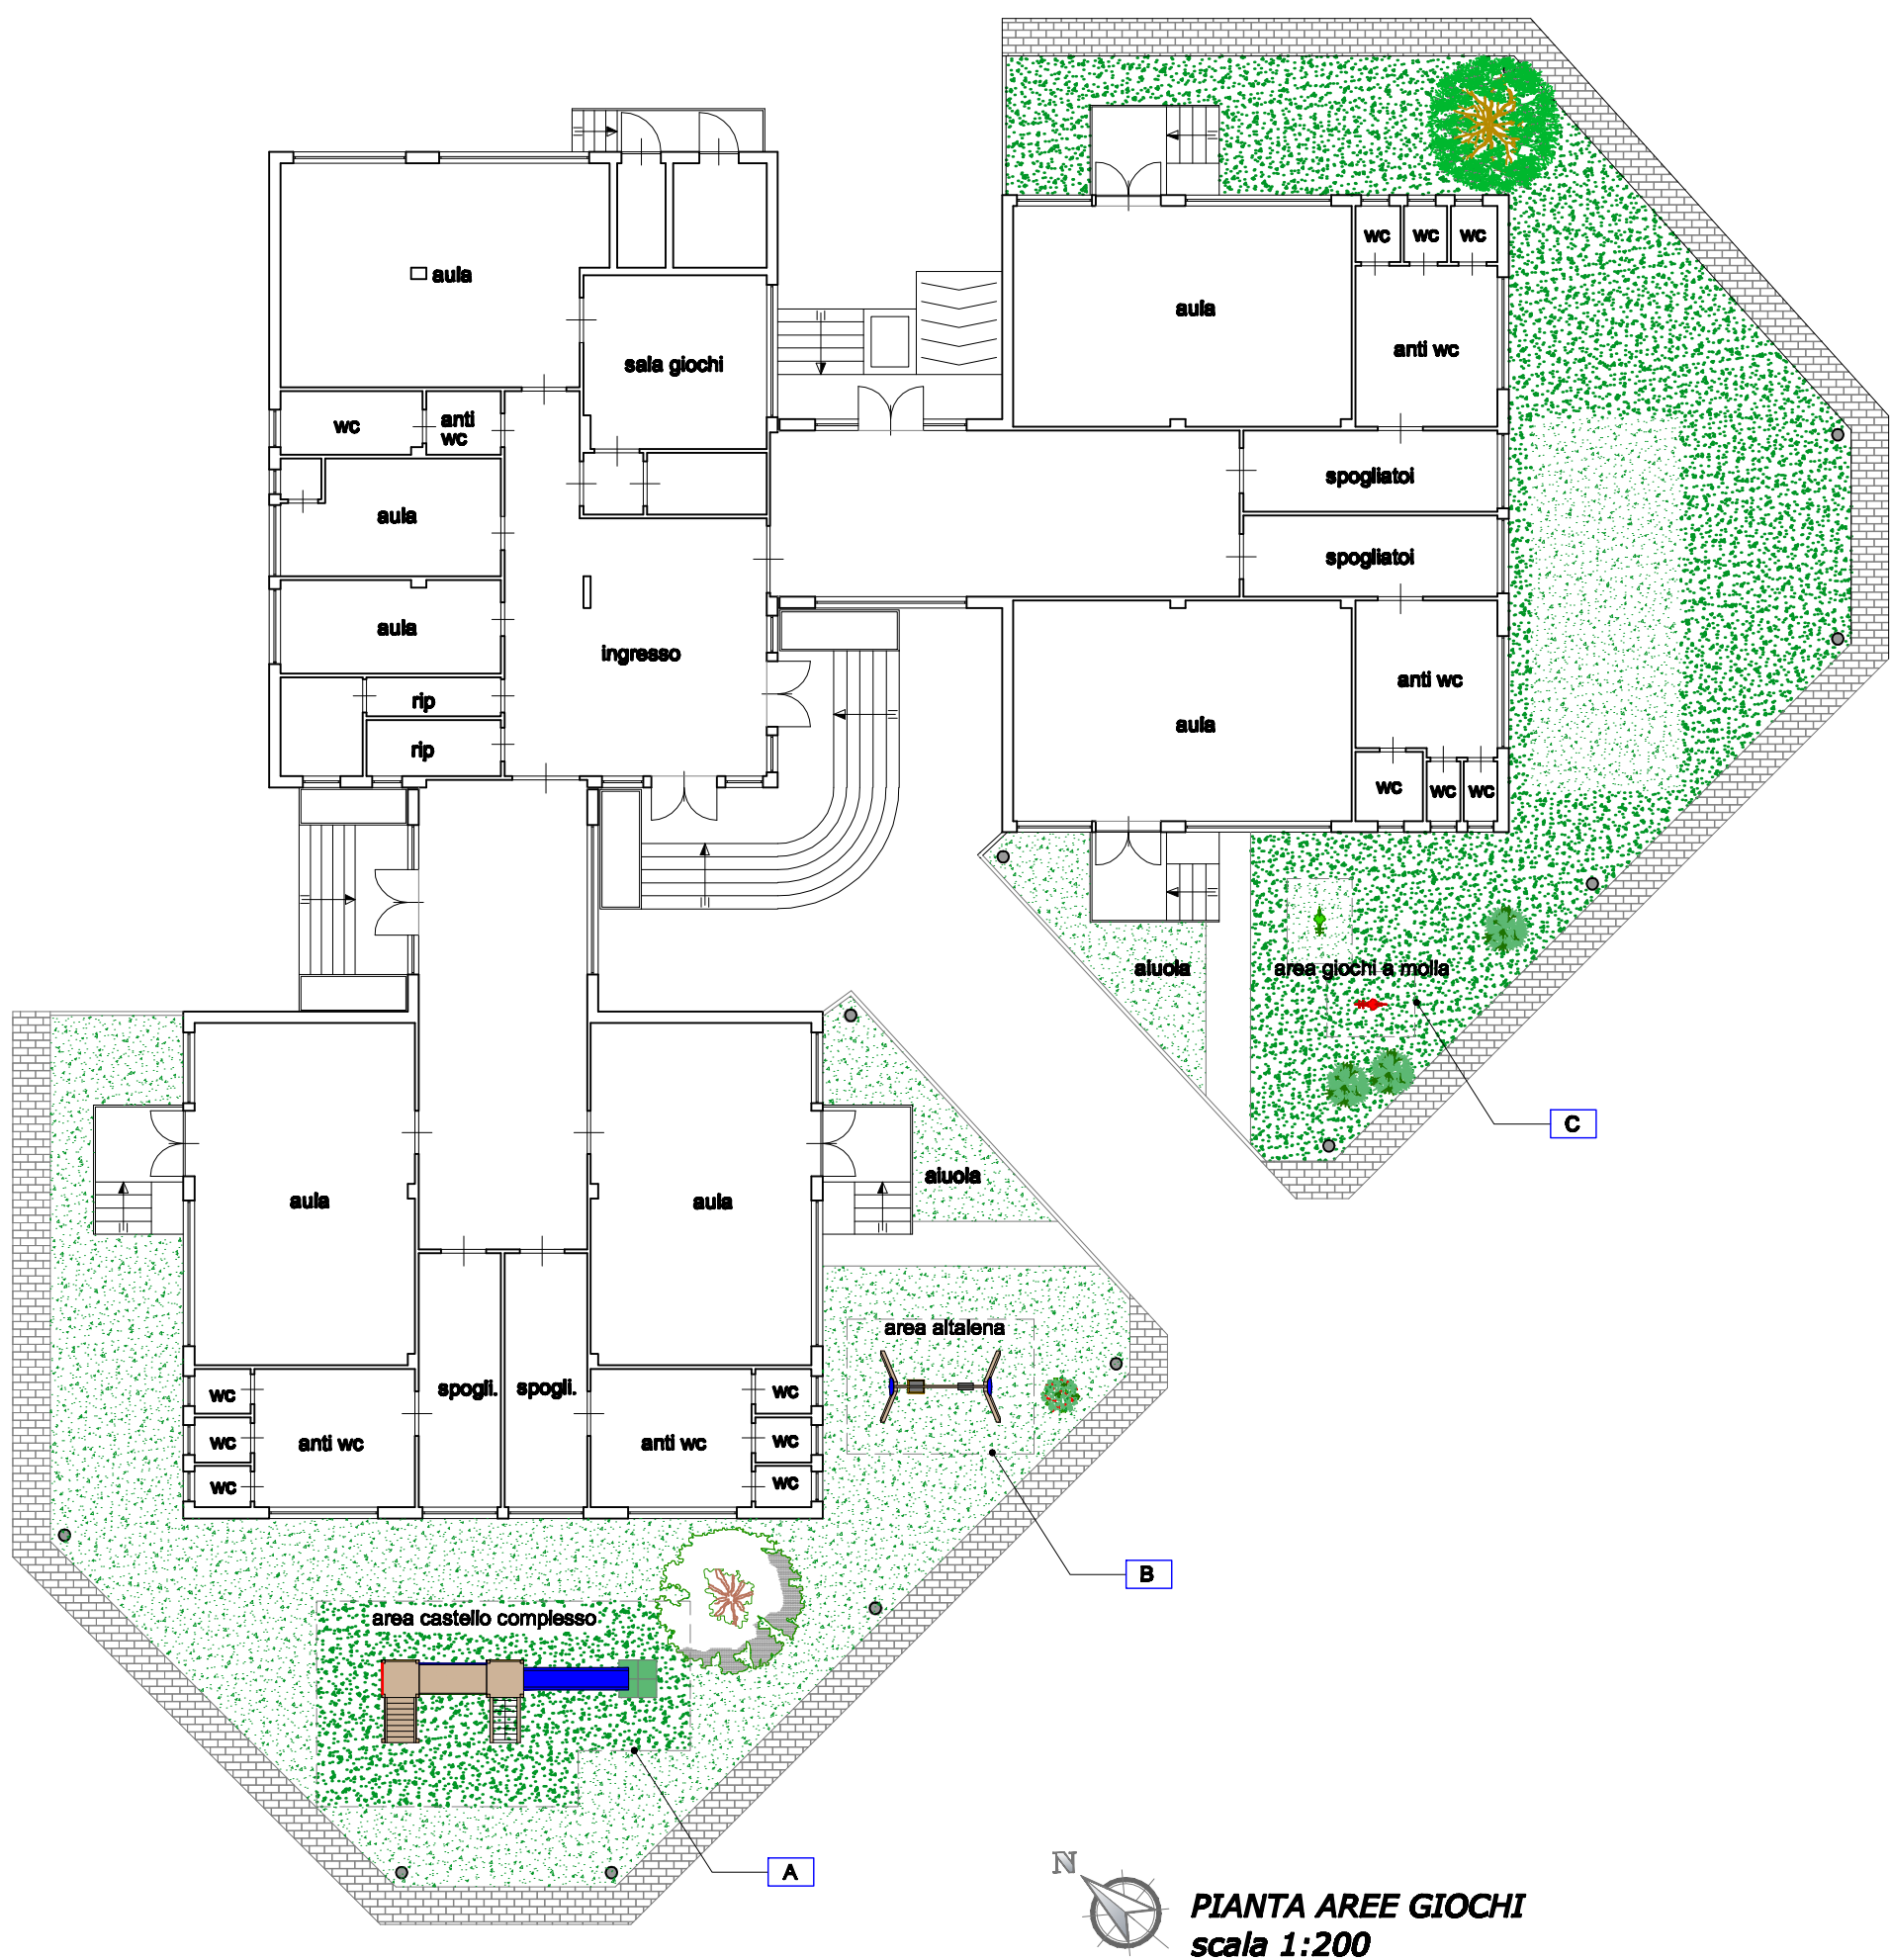


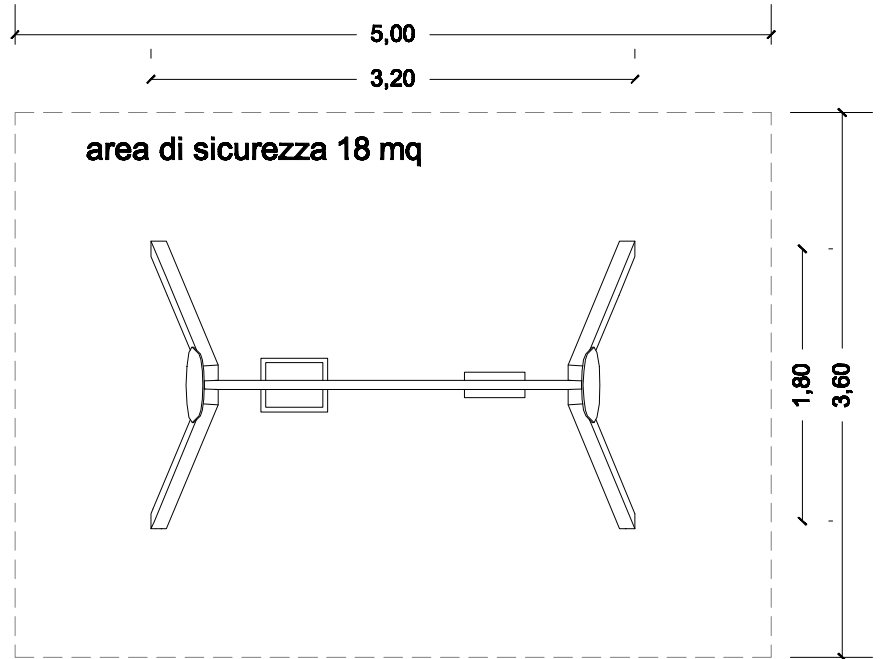


PIANTA AREE GIOCHI
scala 1:200

ALTALENA

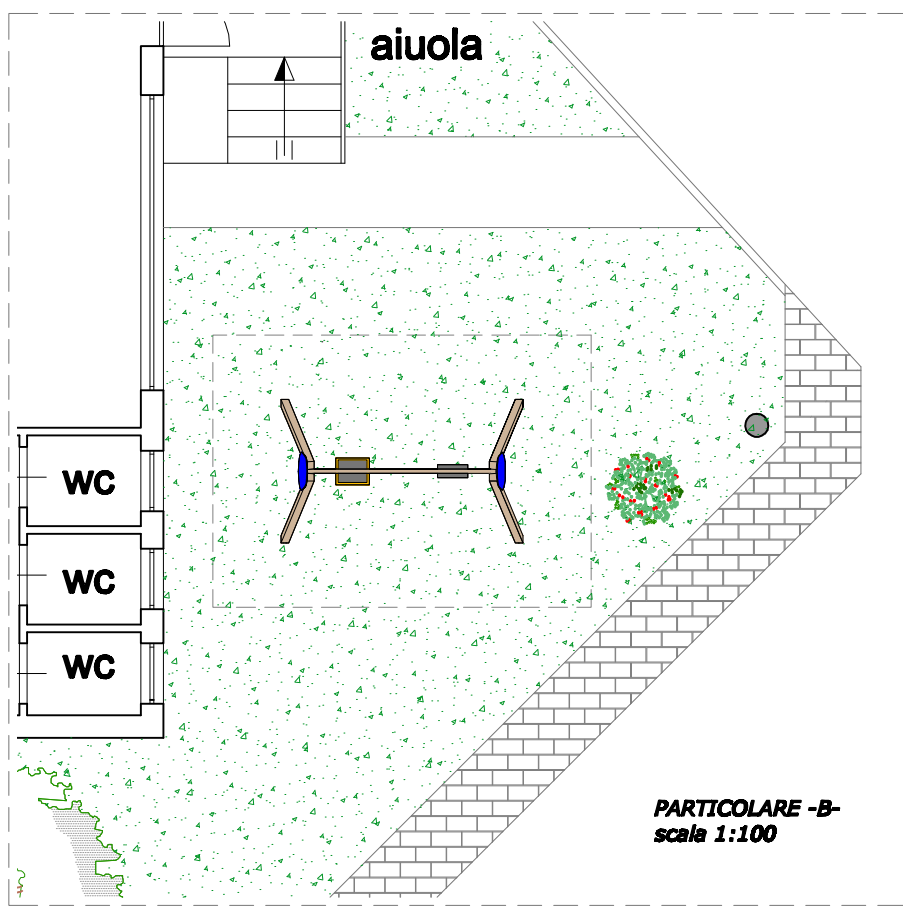

VISTA

CASTELLO GIRASOLE

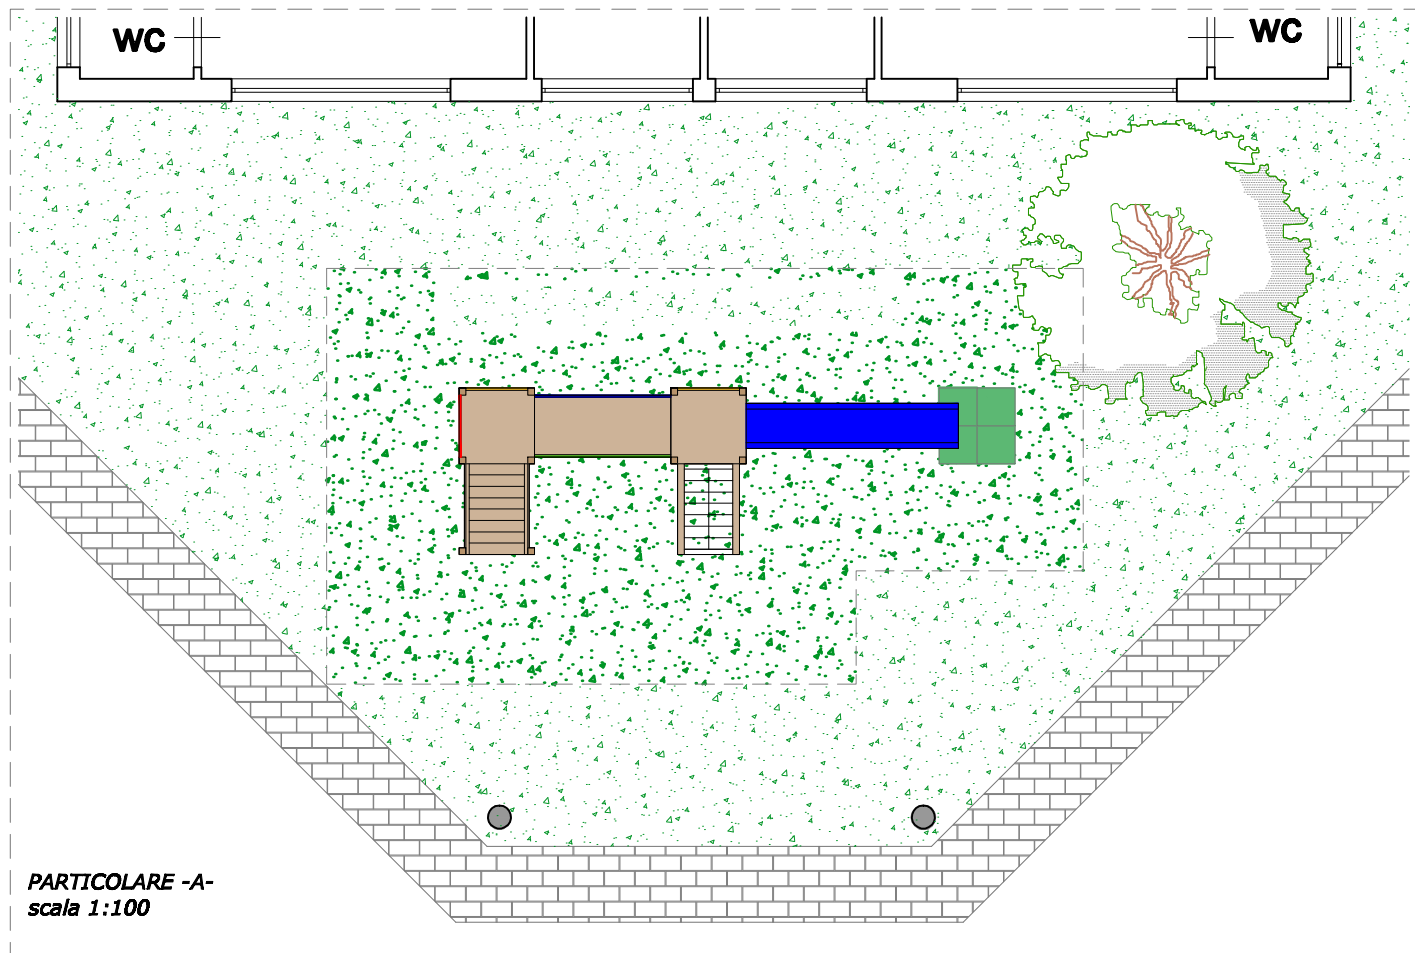


PARTICOLARE -A-
scala 1:100




VISTA

area di sicurezza mq 50,5
tappeto antitrauma



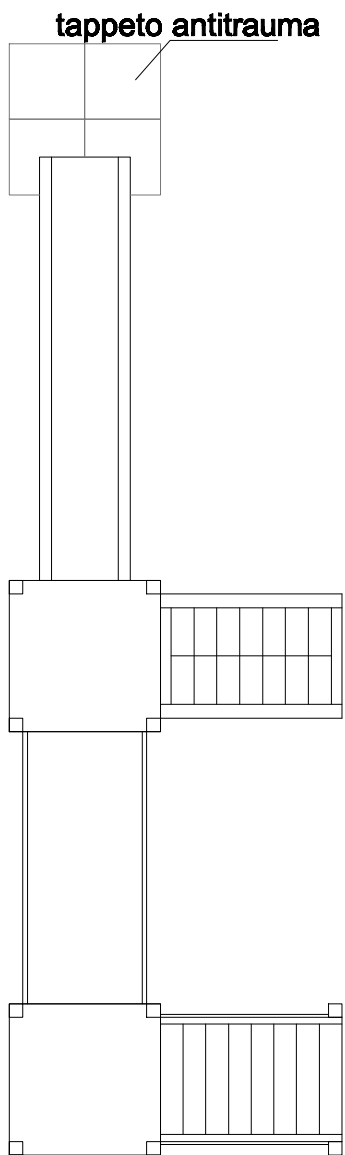


PIANTA

GIOCHI A MOLLA

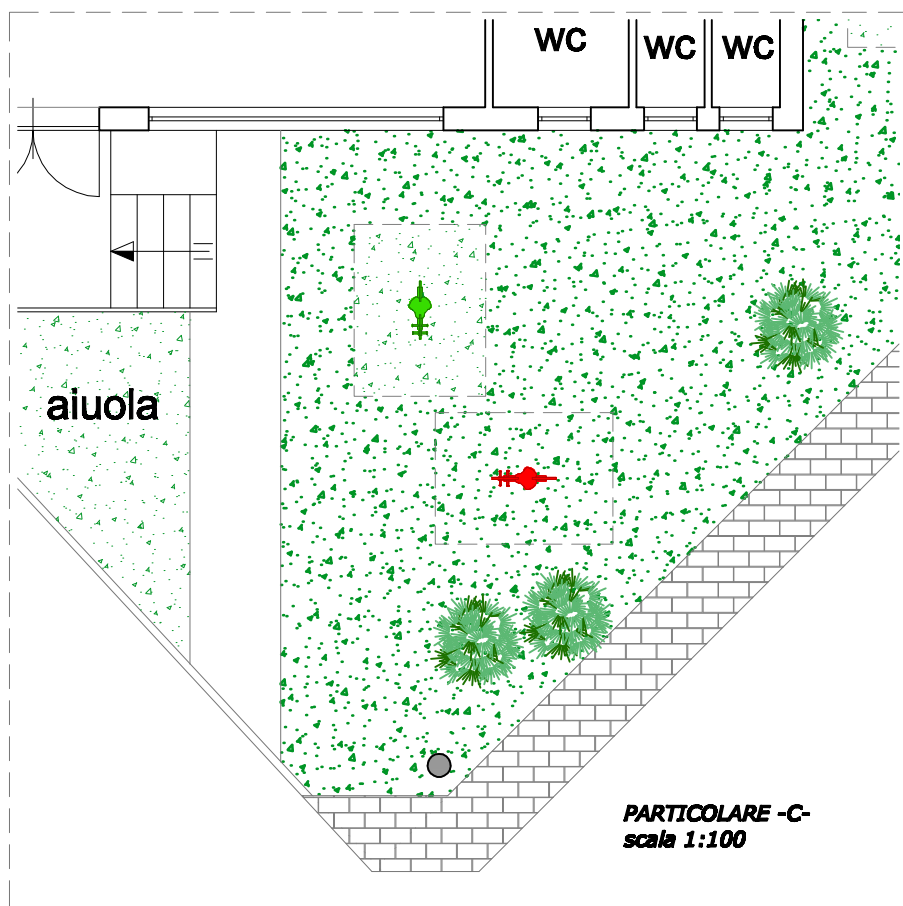

PARTICOLARE -C-
scala 1:100

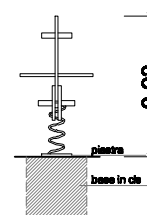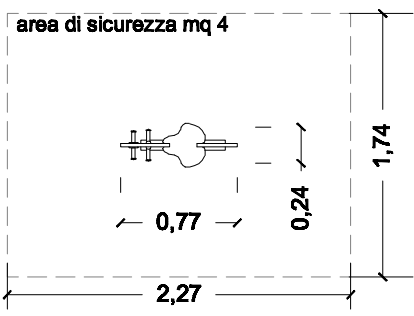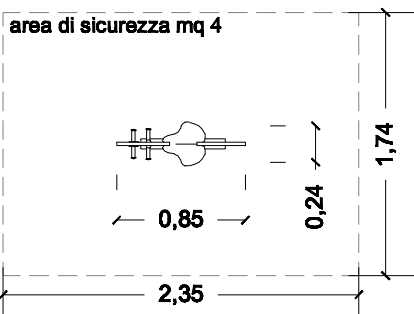

PROSPETTO



VISTA



VISTA



"RIQUALIFICAZIONE DEL PLESSO SCOLASTICO PIERSANTI MATTARELLA (RISPARMIO ENERGETICO ED IDRICO, SICUREZZA, ATTRATTIVITÀ SPAZI ESTERNI ED IMPIANTI SPORTIVI)", AMMESSI A FINANZIAMENTO A VALERE SUL PON FESR 2007/2013, ASSE II "QUALITÀ DEGLI AMBIENTI SCOLASTICI" - OBIETTIVO C "AMBIENTI PER L'APPRENDIMENTO"

ISTITUTO COMPRENSIVO "G. TOMASI DI LAMPEDUSA"

PROGETTO ESECUTIVO
"ai sensi dell'art. 33 D.P.R. n° 207/2010"

Oggetto: AREE ATTIVITA' DIDATTICHE ESTERNE
Piante - Particolari

Data	Fase

az./C3
TAV. 02
SCALA 1:1000 - 200

PROGETTISTA OPERE ARCHITETTONICHE
Dott. Arch. Salvatore Florio

FASE
PRELIMINARE ☐
DEFINITIVA ☐
ESECUTIVA ☒
CANTIERE ☐

DIRIGENTE SCOLASTICO

VISTO

Studio Architetto Salvatore Florio Via Bellini n. 3, 95030 S.A.L.I. Battisti (CT) - tel. 095 7250521 - fax 095 7255726 - e mail s.archflorio@tin.it
Ogni diritto sul contenuto del sito è riservato al sensi della normativa vigente. La riproduzione, la pubblicazione o la distribuzione, totale o parziale, di tutto il materiale originale contenuto in questo documento (in cd, o libro elettronico o non elettronico, o testi, o immagini, o elaborazioni grafiche) sono espressamente vietate in mancanza di autorizzazione scritta.